


Haizingergasse



**TOP 13 Dachgeschoss**  
WNFL 160,67  
TERRASSE 38,92

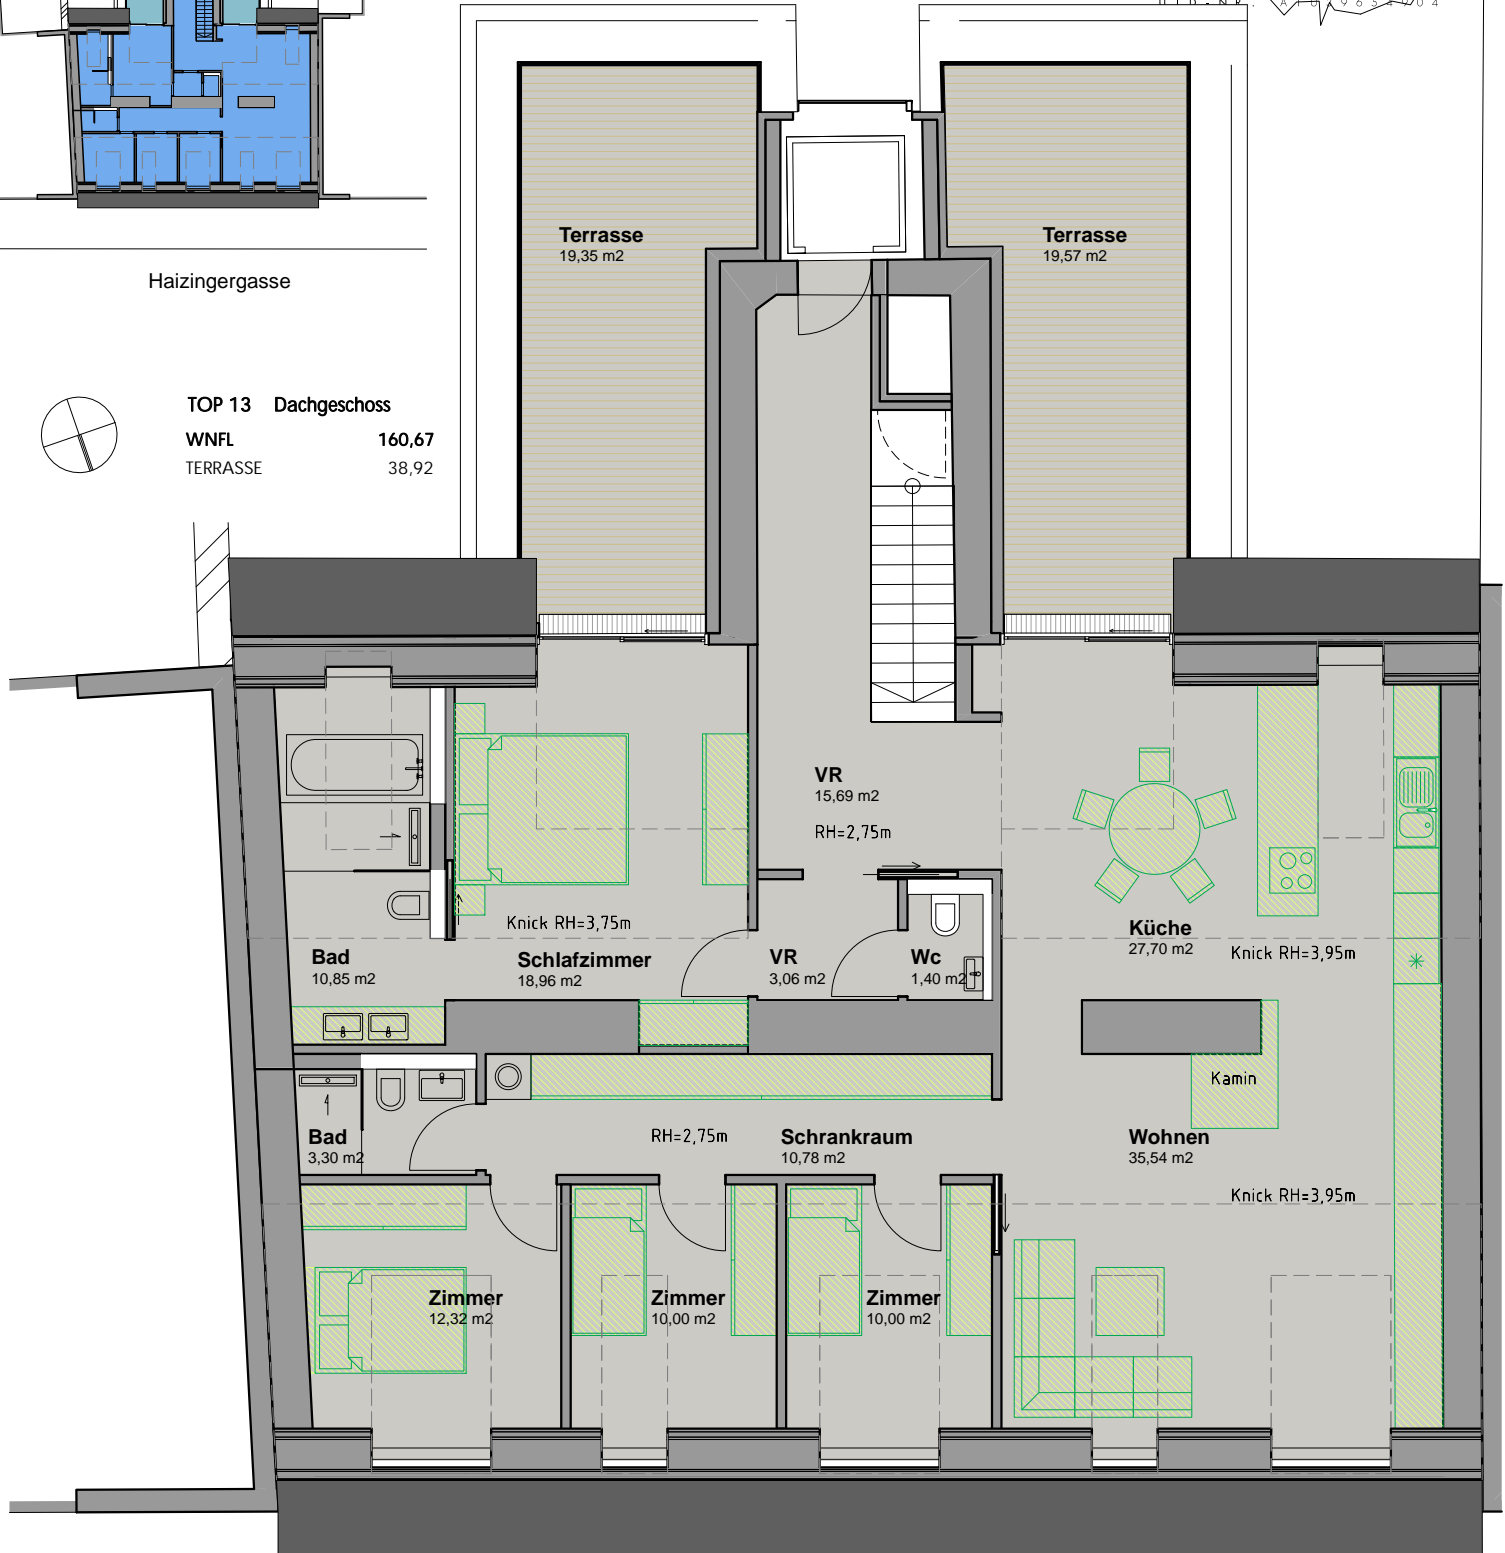

Flächenangaben können aufgrund von Bautoleranzen abweichen.

Einrichtungsvorschlag nicht Vertragsgrundlage.  
Dieser Plan ist zum Anfertigen von Einbaumöbeln nicht geeignet.

Konstruktive, haustechnische und bauphysikalische Details sind nicht Planinhalt.

VERMARKTUNGSPLAN

R.S. Immobilien Ges.m.b.H.  
BAUHERR/AUFTRAGGEBER

Haizingergasse  
PROJEKT

209 07/03  
PLAN-NR.

18.10.2012  
PLAN-DATUM

Grundriss Top 13

PLANINHALT

tw  
GEZEICHNET

1:100, 1:500  
MASSSTAB